
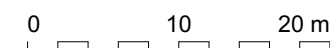


± 0.00 = 517.60 M.ü.M = OK fertiger Boden EG

Legende :

- Bestehend
- Abbruch
- Neu

- gT : gewachsenes Terrain
- nT : neues Terrain
- GH : Gebäudehoehe
- FH : Firsthoehe
- R.H. : Raumhoehe

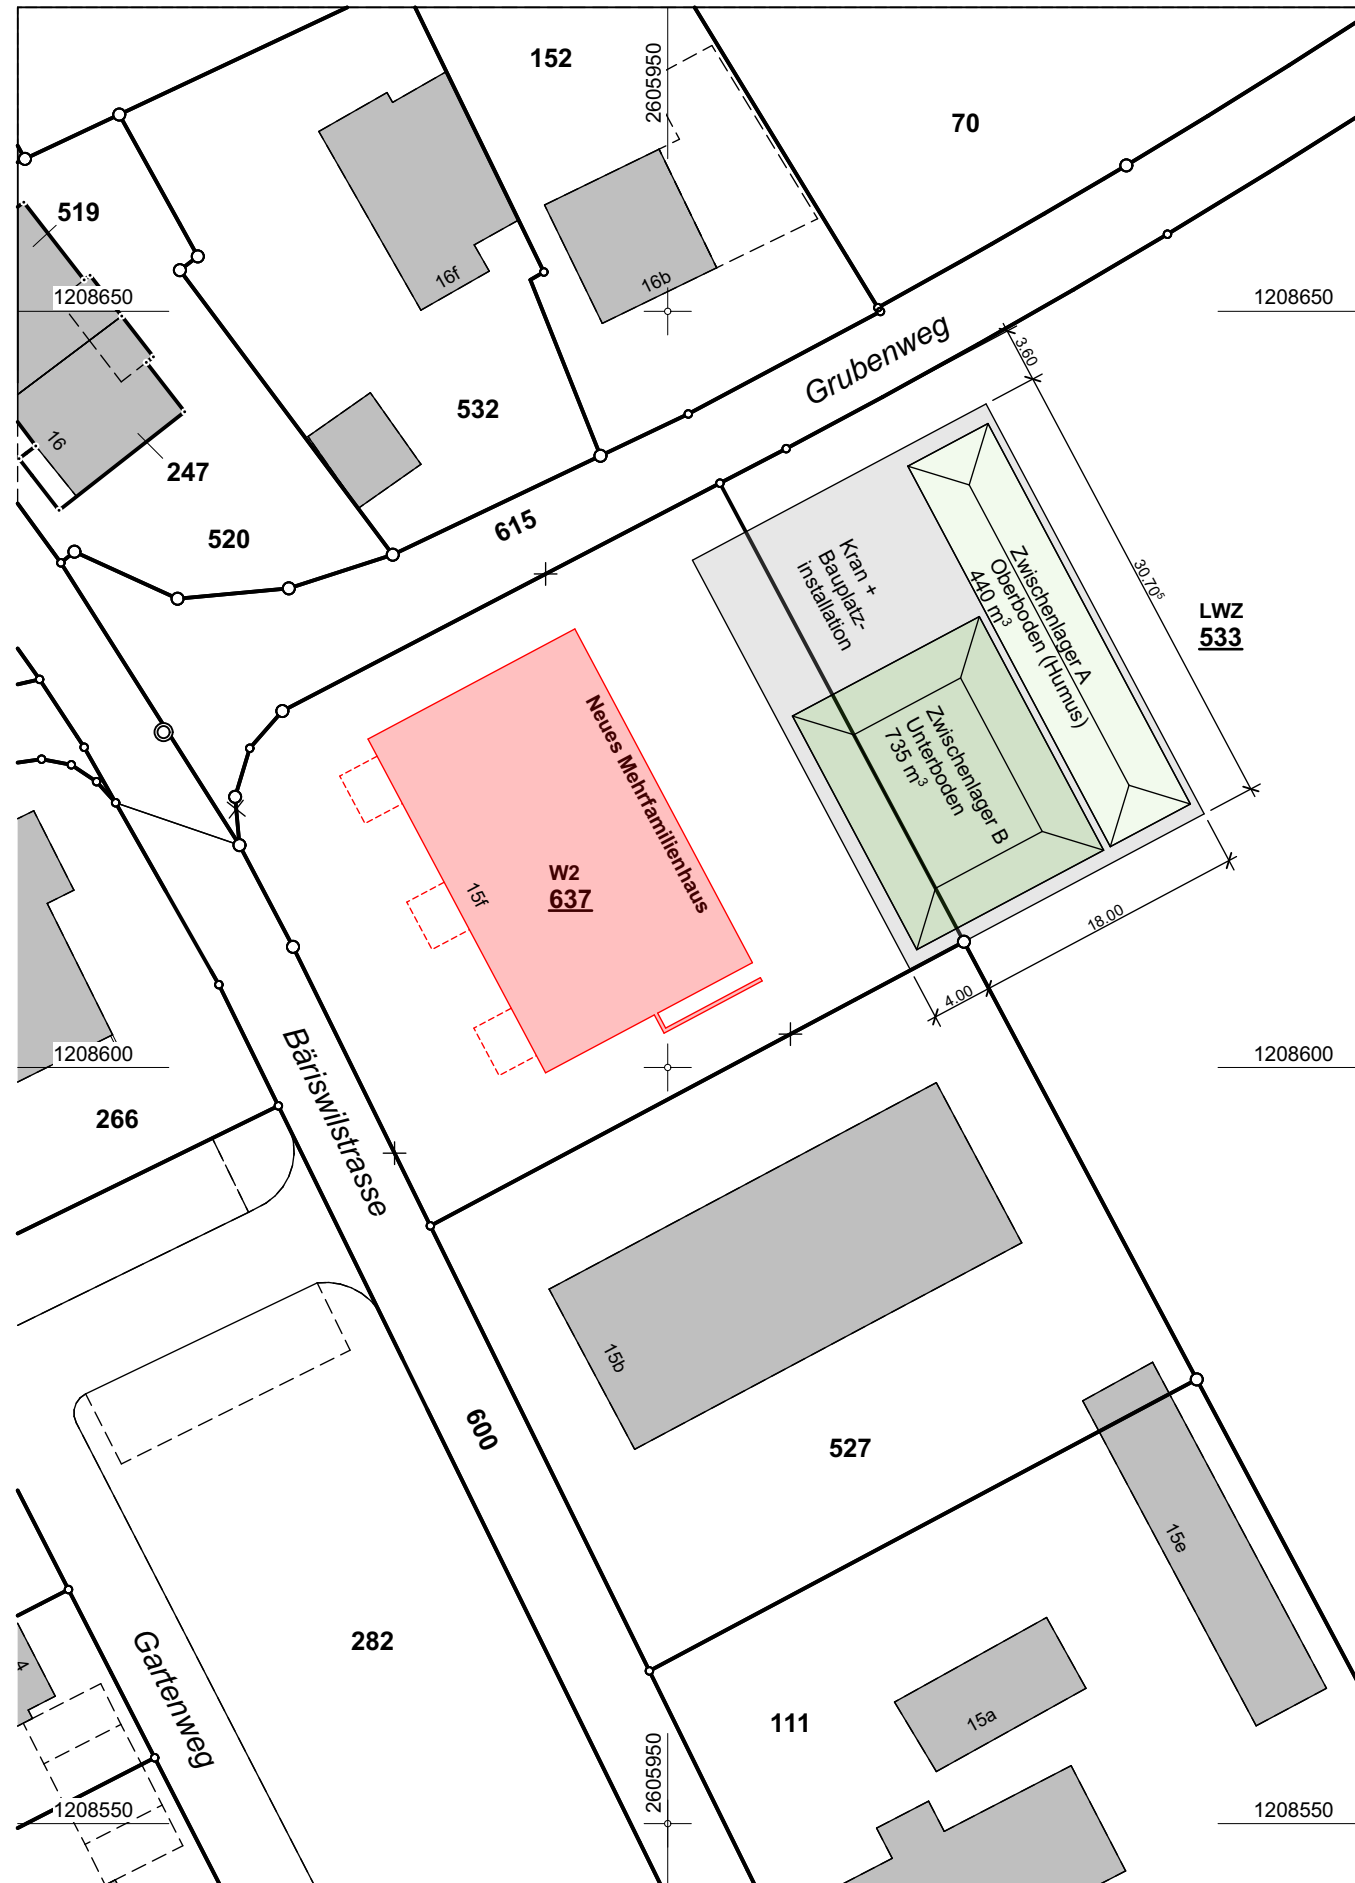

**WFSZ** Architekten AG  
Junkerngasse 33 3011 Bern

+41 31 311 87 31 T  
+41 31 312 58 50 F  
arch@wfsz.ch  
www.wfsz.ch

Objekt :

**MFH Mattstetten 2**  
**Baeriswilstrasse 15F**  
**3322 Mattstetten**

Bauherr :

Regina Wermelinger  
und Bernhard Meyer  
Per Adress:  
Walter und Regina Wermelinger  
Baeriswilstrasse 15  
3322 Mattstetten

Planbezeichnung :

**Baueingabe**

Situation mit  
Bauplatzinstallation

Die Bauherrschaft / Grundeigentümer:

Der Architekt :

Mst : 1:500

Pl.Nr : 525 / 008

Pl.Gr. : 42 / 30

Gez : VG

Dat : 18 / 09 / 2019

Rev. Dat : 15 / 11 / 2019