
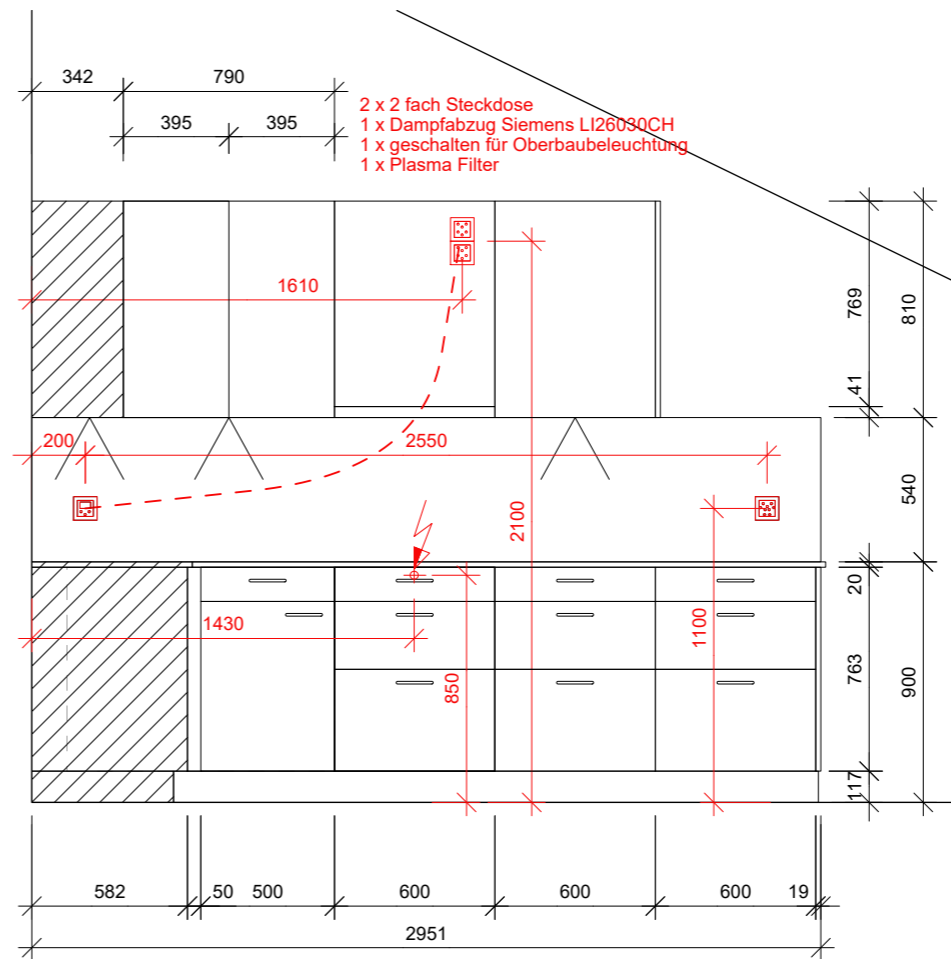


1 Küche 4.5 Zi Whg Maisonette

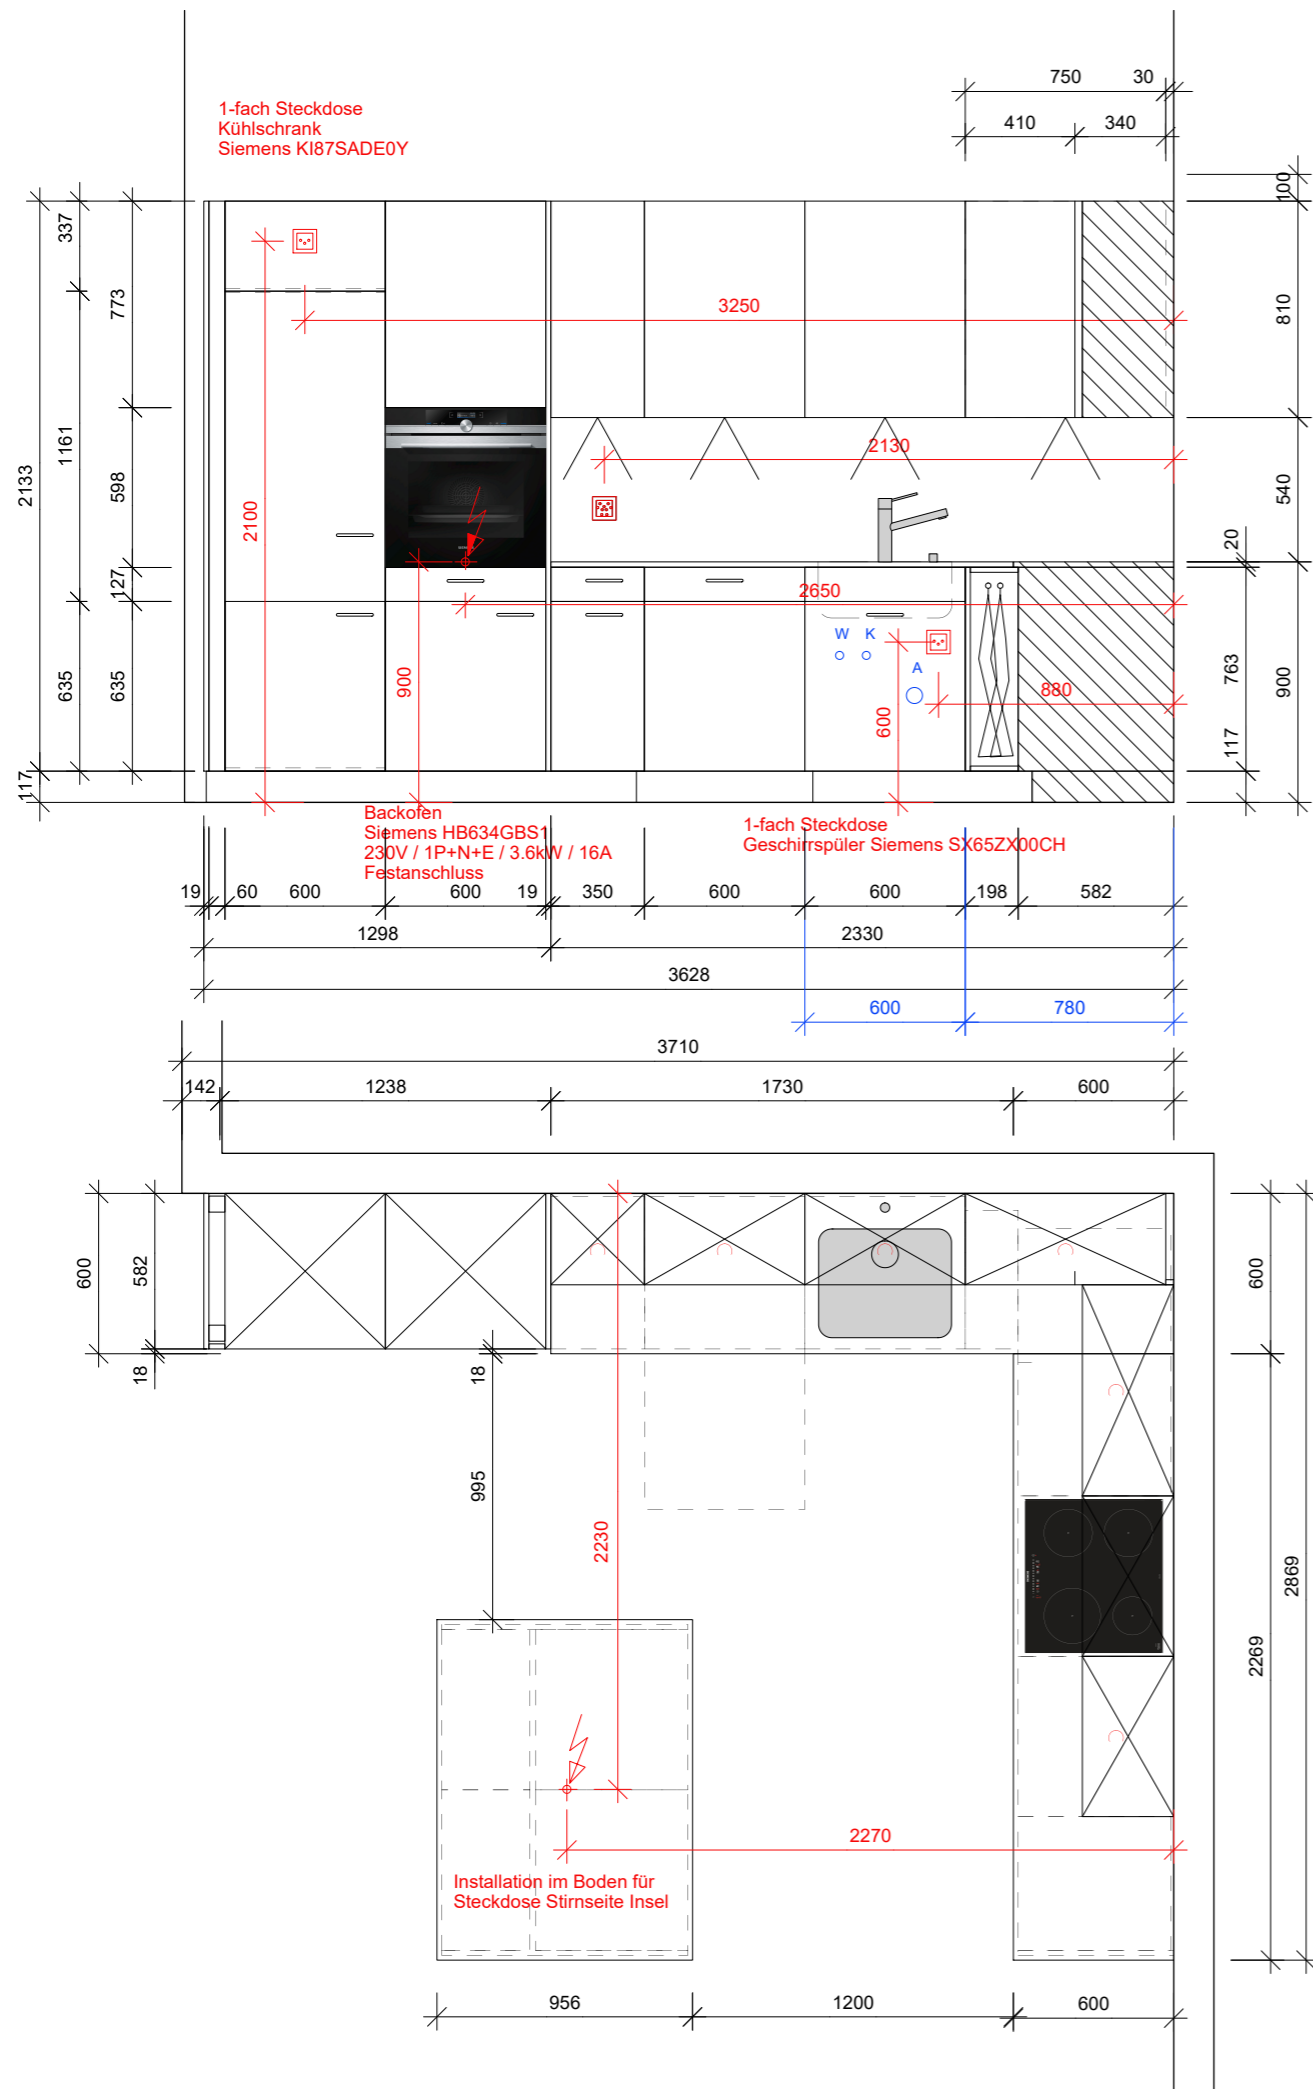

Kunde:	Einfache Gesellschaft per Adr. Regina Wermelinger, 3322 Mattstetten		
Lieferadresse:			
Auftrag:	Produktionsauftrag: / Küche		
Auftrags-Nr.:	3021086.01	Gez.:	markusschaer
Masstab:	1:20	Datum:	02.04.2021
		Rev.:	19.04.2021
M:\Daten\5456\3021086\3021086.01U_1Küche.dwg			

Lauclair AG
Lysstrasse 27
3054 Schüpfen
Telefon 031 879 01 69
Fax 031 879 20 69
schuepfen@lauclair.ch
www.lauclair.ch

LAUCLAIR
HOLZSACHE

**Elektro
Sanitär**